
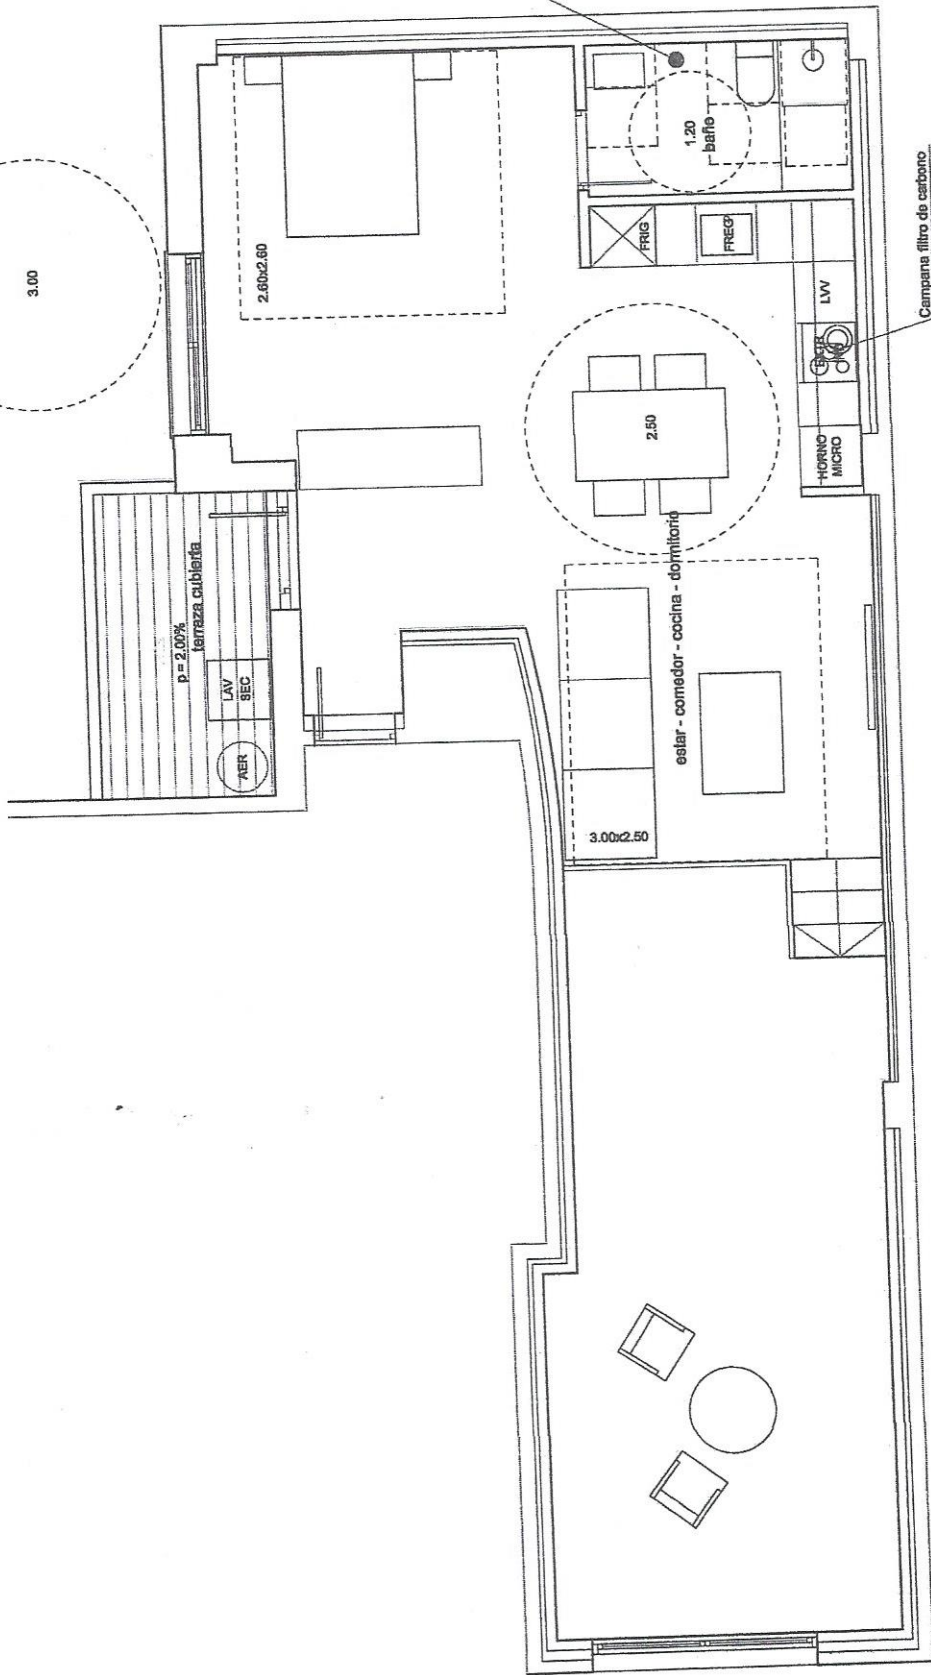


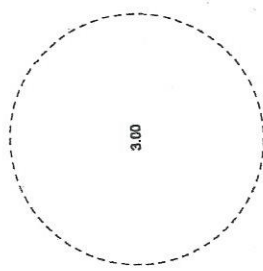

CALLE ANTONIO RAMON

Ventilacion Forzada a Exterior Mediante Extractor

Campana filtro de carbono

NOVIEMBRE 2024

ESCALA PLANTA

06
1/50